



平成21年度公共下水道西坪8号線枝線工事  
(竜ヶ崎市)

MRC工法




 

平面図 縮尺 1/500

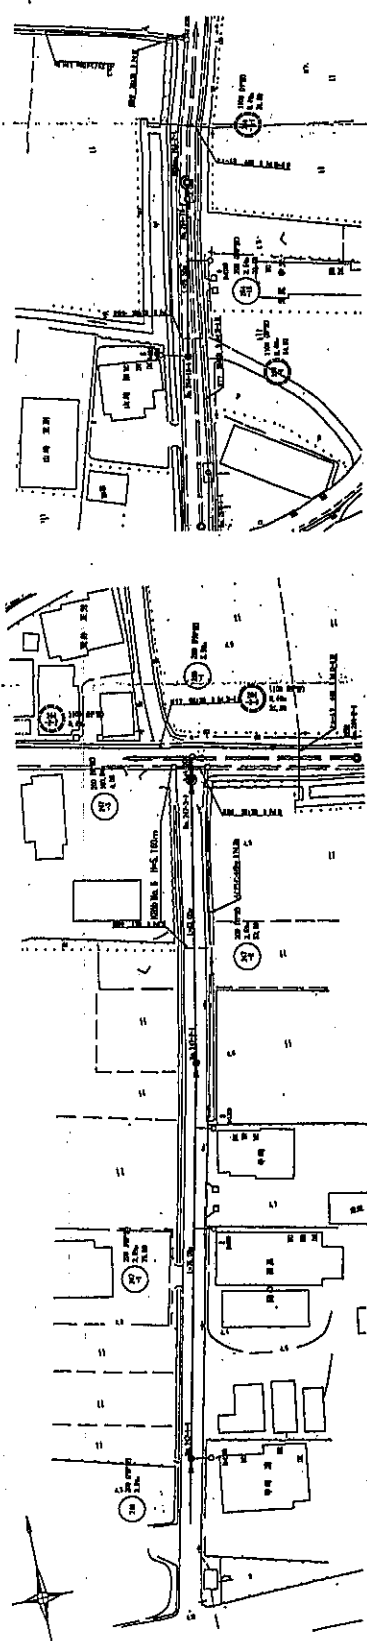


縦断面図 縮尺 1/500

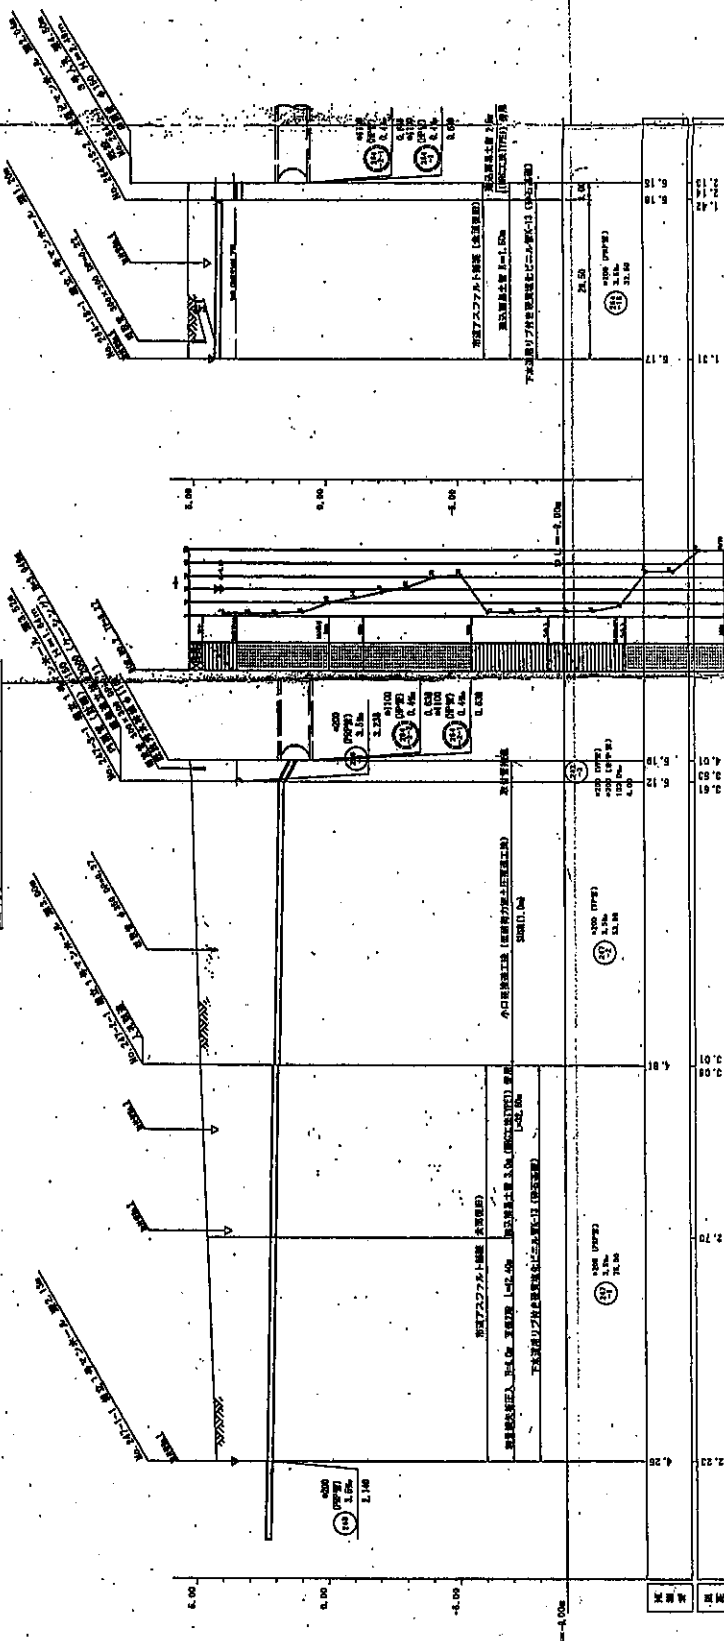

A-1

記号	名称
○	基礎
○	柱
○	梁
○	床
○	天井
○	壁
○	窓
○	扉
○	階段
○	エレベーター
○	機械室
○	電気室
○	水道
○	排水
○	ガス
○	暖房
○	空調
○	防音
○	防火
○	防犯
○	その他

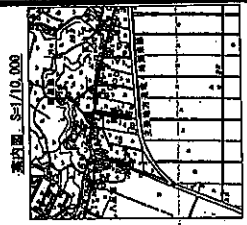

項目	内容
1	敷地面積
2	建築面積
3	延床面積
4	容積率
5	高さ制限
6	用途制限
7	その他

階層	高さ	面積	容積	その他
1階	0.00	128.00	128.00	
2階	3.97	132.00	132.00	
3階	7.94	136.00	136.00	
100階	393.03	524.00	524.00	