



高根川改修工事
(船橋市)

MRC工法(H鋼建込)

 

ボックス橋底版改良図 縮尺 1:50

断面図

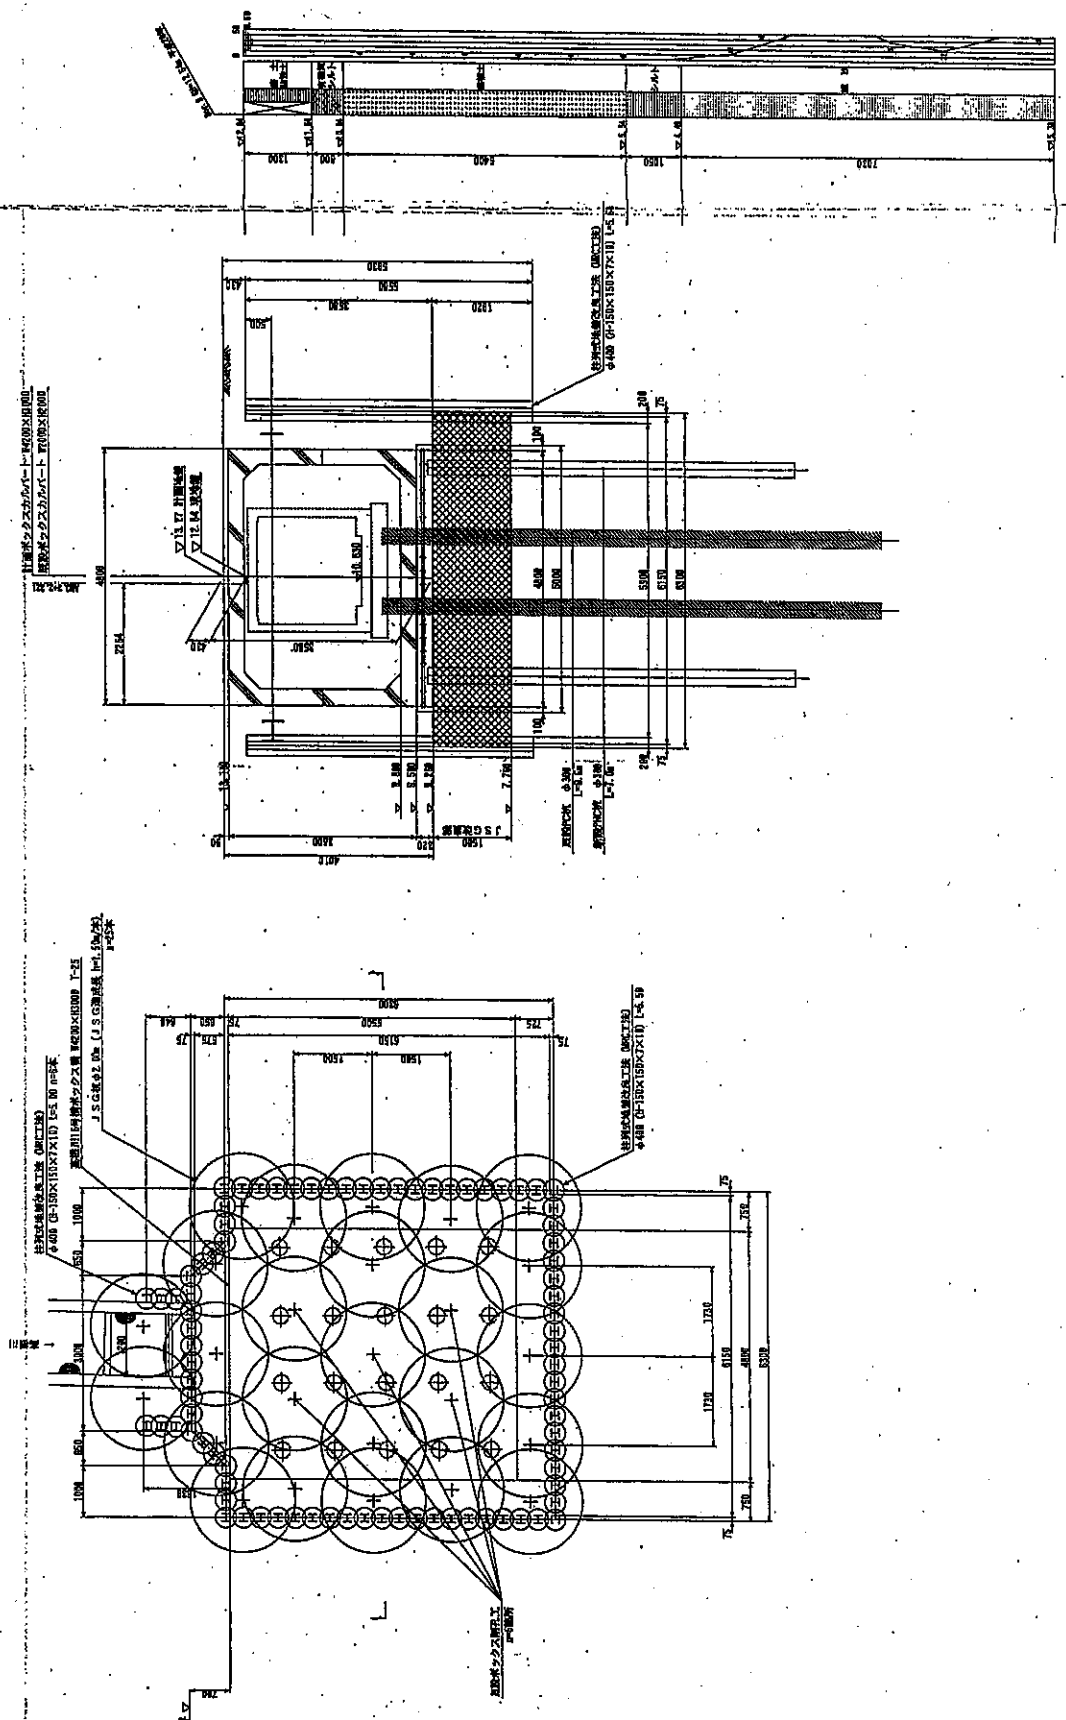

高野川改修工事	
年月	平成 21 年度
事務所	香取市川島地区
建設事務所	船橋市高野町2004番地
図面番号	ボックス橋底版改良図
図面番号	全 17 葉のうちの 8 葉
図式	1:50 内容図
船橋市下水道部河川整備課	