柱列式地盤改良工　平面図　S=1/200

3号流入　掘削長13.03m　改良長　10.83m　231～280

山留壁　掘削長7.0m　改良長　7.1m　H100*100　L=7.00m　281～294
（286、294のみ無芯）

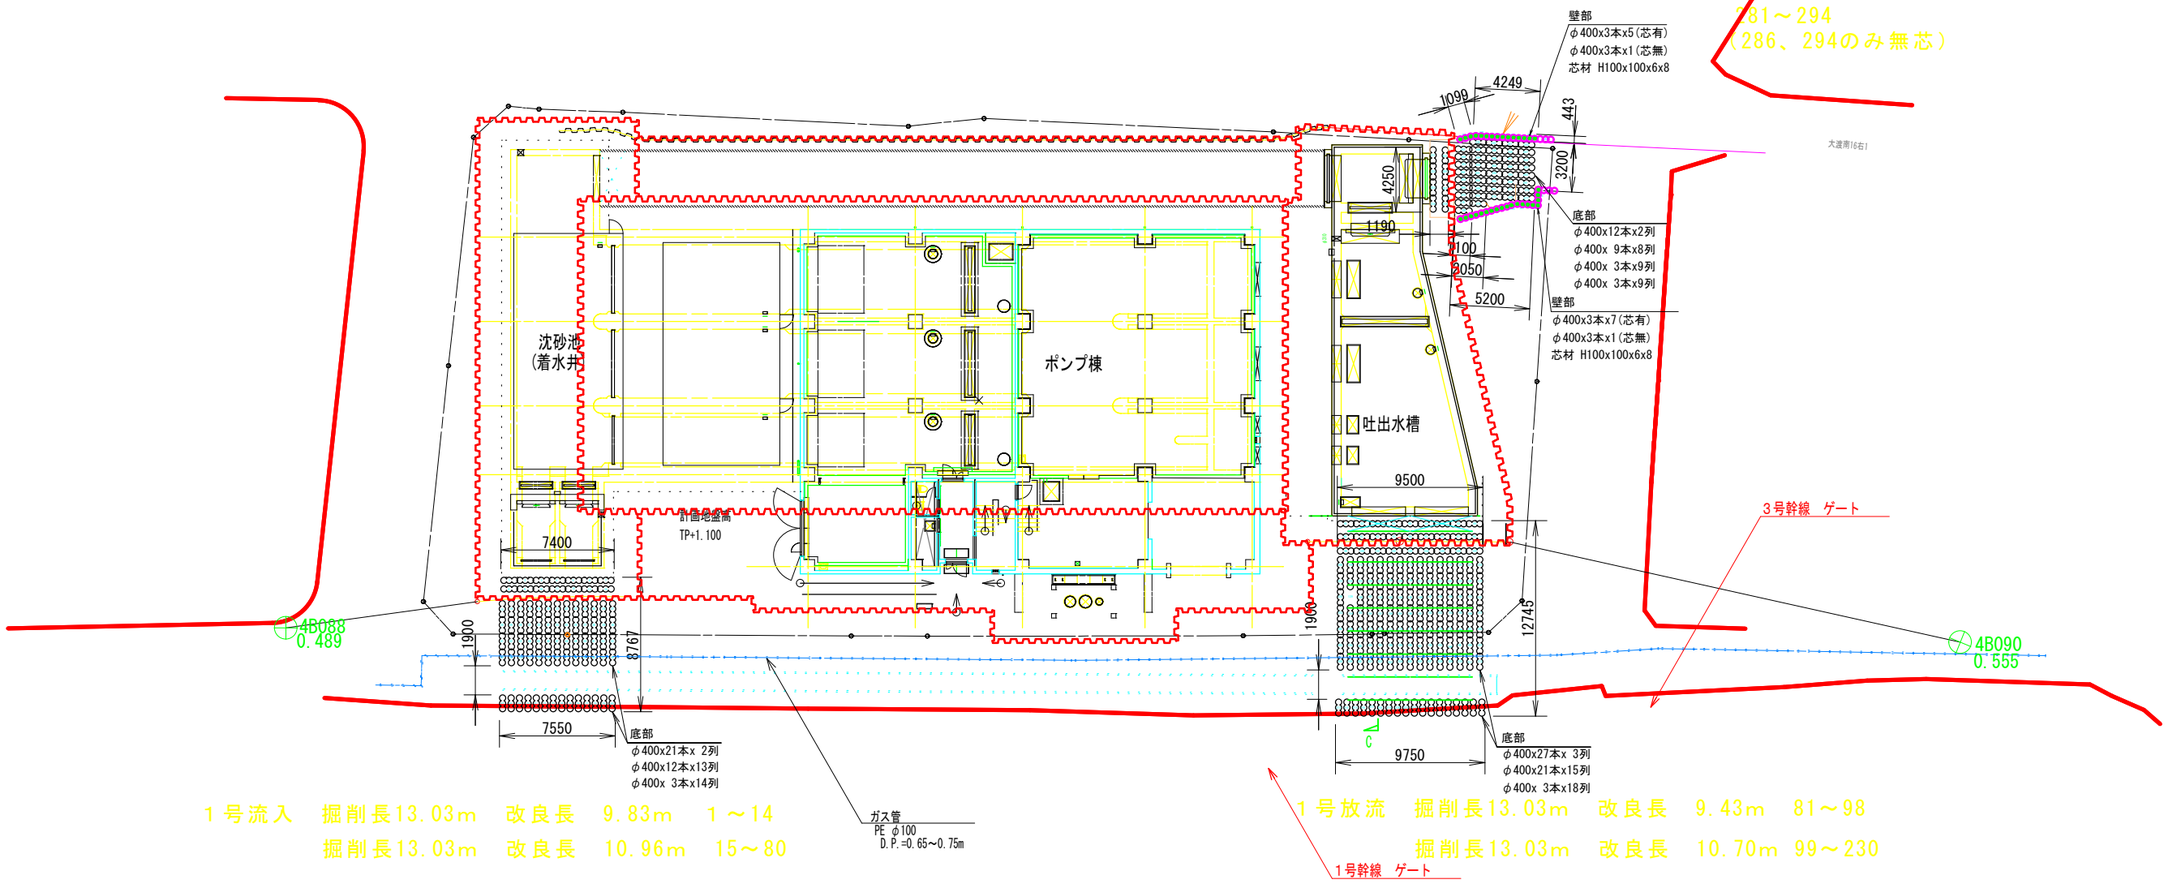

1号流入　掘削長13.03m　改良長　9.83m　1～14
掘削長13.03m　改良長　10.96m　15～80

1号放流　掘削長13.03m　改良長　9.43m　81～98
掘削長13.03m　改良長　10.70m　99～230

GL

現状GL＝TP+800