


仮設計画図 S=1:100

(参考)

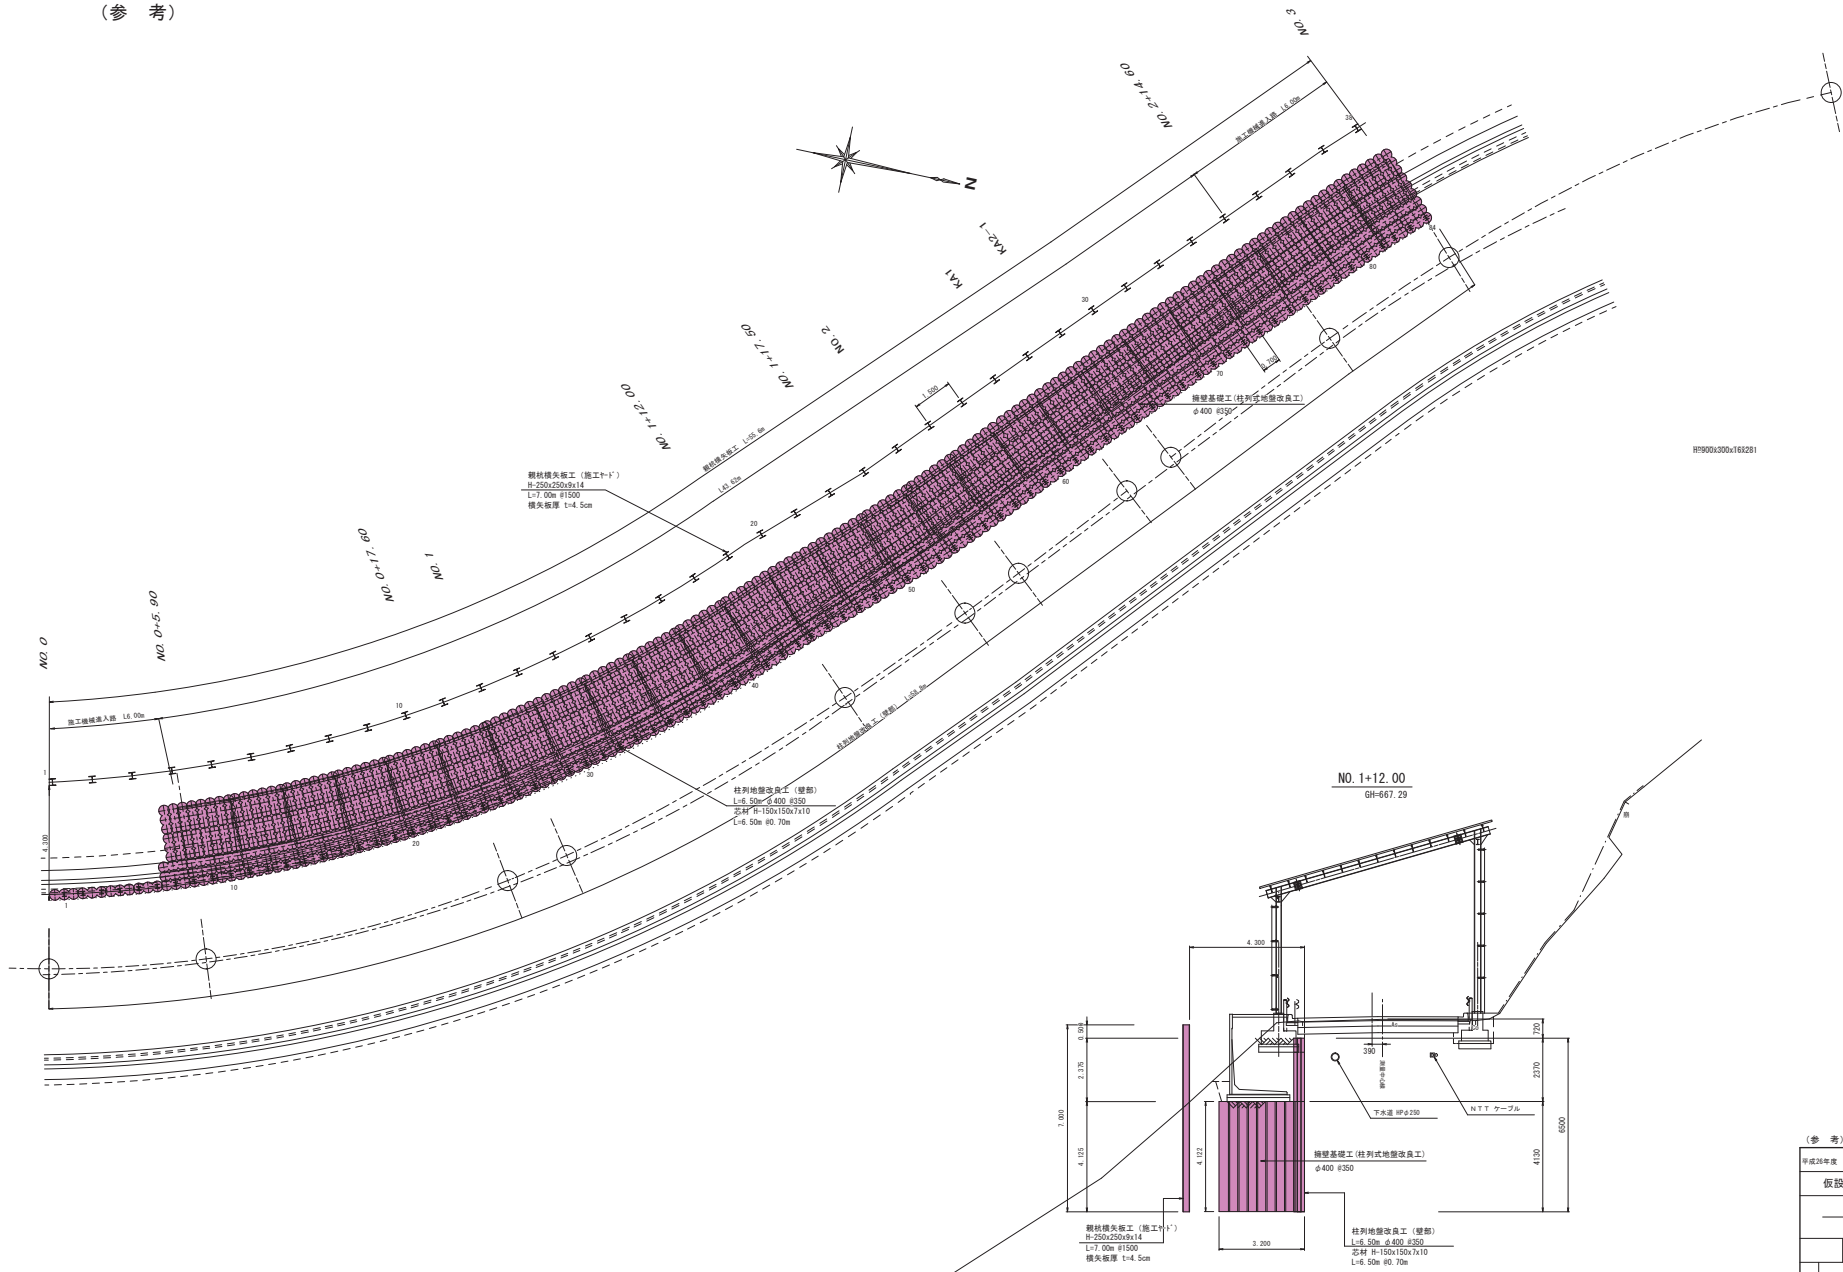

H19000300x16X281

(参考)

平成26年度 大塚法郎池西高線道路改良工事	
仮設計画図	縮尺 1:100
市道 大塚法郎池西高線	
長野市 大平 富田	
図面番号 18	葉中之 11
長野市役所	